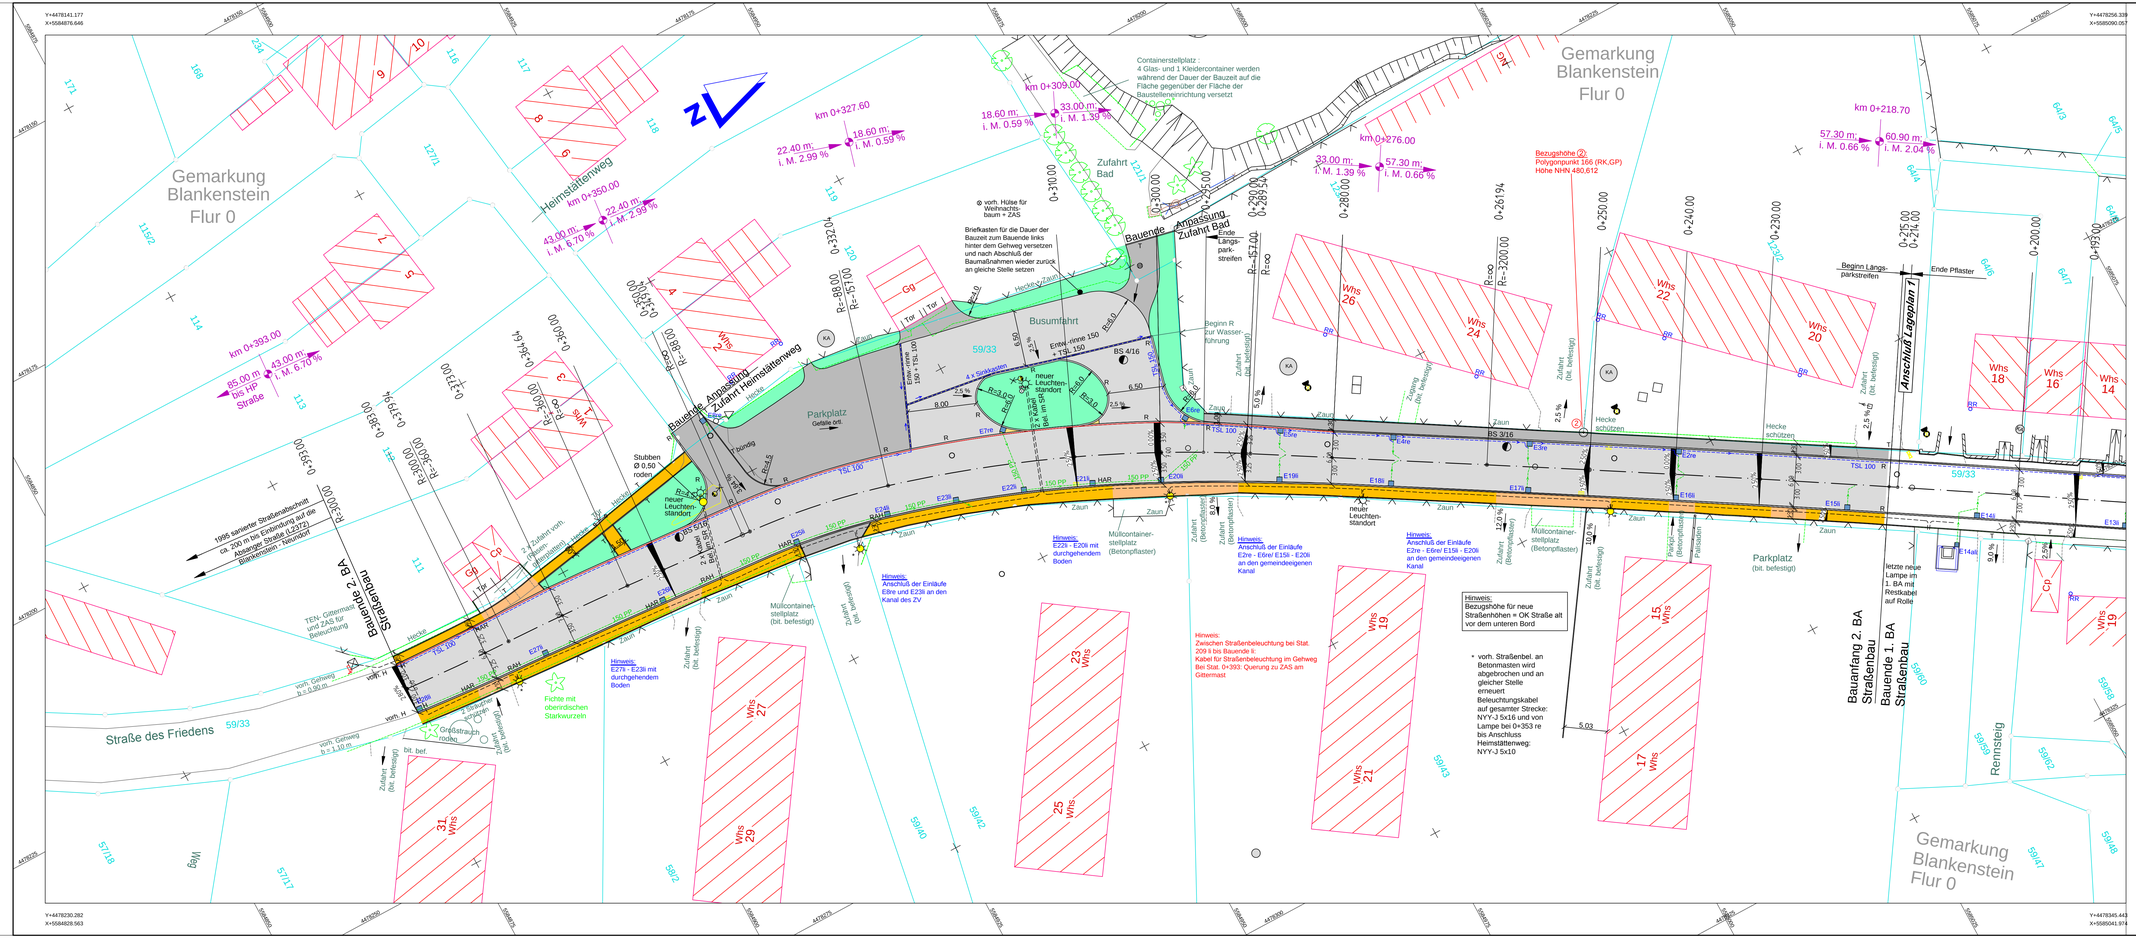

ZEICHENERKLÄRUNG	
Längsparkstreifen Granitpflaster Multtreiben Asphalt Asphalt Betonpflaster d = 0,35 m d = 0,50 m d = 0,35 m	Zufahrten/Zugänge, Nebenanlagenanbindung Randbord Absenker Hochbord Randbord Absenker Hochbord Randbord Absenker Hochbord Randsteine/Schachtabdeckungen Zufahrten/Zugänge, Nebenanlagenanbindung
Hochpunkt	
Tiefpunkt	
neuer/ vorh. Straßenablauf	
neuer/ vorh. Lampenstandort	
Bestand/Versmessung alter Straßenrand	
Altbaum	
Entwässerungssystem vorhanden wird ersetzt	

Hinweis: d = 0,35 Zufahrt: d = 0,50 Einfahren auf max. 1,0 m in der bestehenden Befestigung anpassen.

Anmerkung: Alle Zugänge und Zufahrten werden entsprechend vorhandener Befestigungsart (mit Frostschutz/ bituminös/ Betonpflaster) angeglichen. Alle Nebenstraßen werden ebenfalls in vorhandener Befestigungsart angeglichen.

neue Randbefestigungen: R Rundbord, A Absenker, H Hochbord, T Tiefbord

Bezugshöhe: NHN

Blatt Nr. 2 Blatt Nr. 1
0+393 0+215 0+000

AUSFÜHRUNGSPLANUNG

Wöckel & Partner
Ingenieurgesellschaft mbH
Mühlenweg 16a, (036652)22436
0 7 3 4 3 Wurzbach / Thür.

		Datum	Zeichen
	bearb.	Jan. 2018	Wöckel
	gezeich.	Jan. 2018	Färber
	geänd.		

Wurzbach, den 31.01.2018

(Dipl.-Ing.(FH) Thomas Wöckel)

Nr.	Art der Änderung	Datum	Name

Gemeinde Blankenstein
in der VG Saale-Rennsteig

Baumaßnahme: Straße des Friedens Bau-km: 0+000 - 0+393

Nächster Ort: Blankenstein Abschnitt:

Unterlage 7
Blatt Nr. 1

	Datum	Name
bearb.		
gezeich.		
gepr.		

Grundhafter Ausbau der Straße des Friedens in Blankenstein 2. BA: Stat. 0+215 bis 0+393 und Platz

Lageplan

Maßstab: 1 : 250

Aufgestellt: Blankenstein, den

Keller, Bürgermeister

Geprüft :